


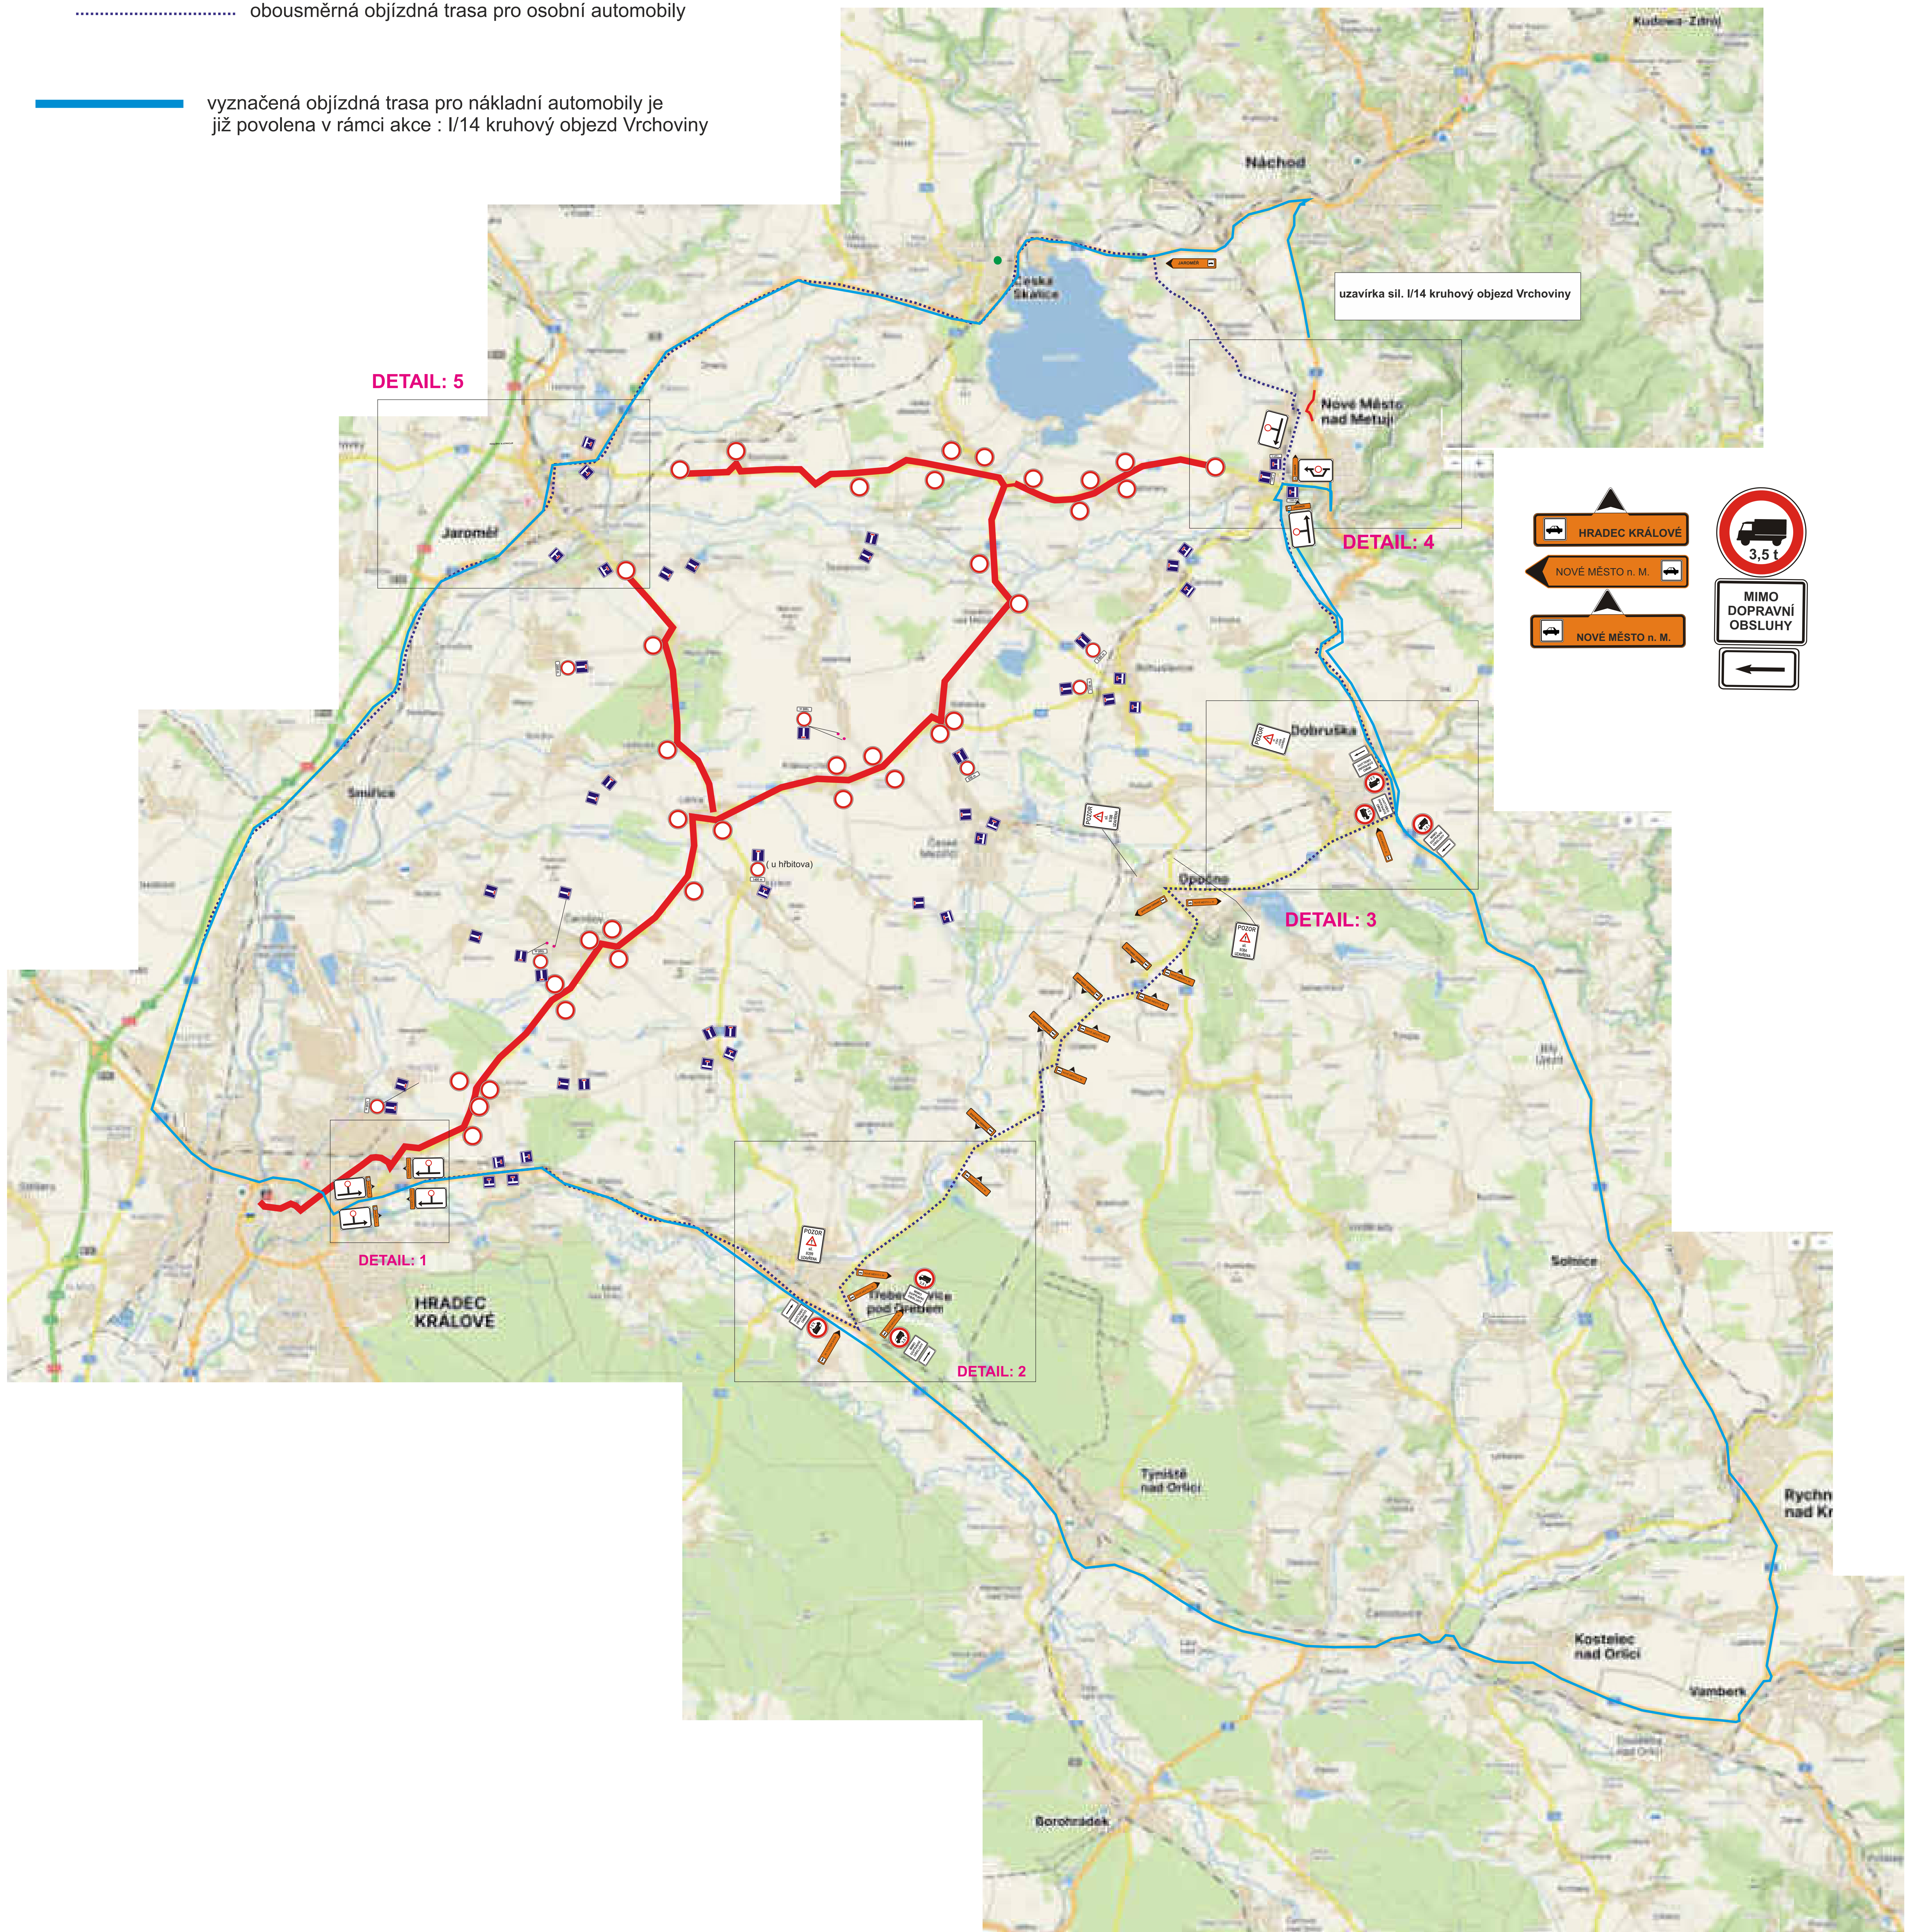
# Dopravní opatření při: triatlonový závod IRONMAN 70.3 HRADEC KRÁLOVÉ CYKLISTICKÁ ČÁST

18.8.2024 ( uzavírka od 06:00 hod do 16:00 hod)

 uzavřený úsek

 obousměrná objíždá trasa pro osobní automobily

 vyznačená objíždá trasa pro nákladní automobily je již povolena v rámci akce : I/14 kruhový objezd Vrchoviny



Stávající trvalé DZ, které neodpovídá objíždým trasám bude zakryto/ zneplatněno/ přeškrtnuto .

příjezd od polních cest bude vždy označeny plotovými zábrany - může být bez dopravní značky B1 ( zákaz vjezdu)



Kreslil:	PhDr. Denisa Pešková / tel.: 605 320 200 / e-mail: dzdh@seznam.cz	PhDr. Denisa Pešková	
Zodp. projektant:	PhDr. Denisa Pešková / tel.: 605 320 200 / e-mail: dzdh@seznam.cz	Velké náměstí 148/11 500 03 Hradec Králové IČO: 17476119 tel.: 605 320 200 email: dzdh@seznam.cz	
Kontroloval:	Bc. Jan Pazdziora / tel.: 605 477 445 / e-mail: info@dzdh.cz		
Kraj:	Královéhradecký	Okres: Hradec Králové	
		Obec: Hradec Králové	
Akce:		DATUM	31.05.2024
DOPRAVNĚ INŽENÝRSKÁ OPATŘENÍ		Č. ZAKÁZKY	AAAA
		STUPEŇ PD	DIO
		MĚŘÍTKO	-
		FORMÁT	